

ANEXO - RESOLUCIÓN N° 144/SSHI/18



Buenos Aires Ciudad

EN TODO ESTÁS VOS

“FORMULARIO: Proyecto relacionados a la Gestión Social del Hábitat”

1.1 DATOS GENERALES DE LA ORGANIZACIÓN POSTULANTE			
DATOS DE LA ENTIDAD			
Fundación / Asoc. Civil <input type="checkbox"/>	<input checked="" type="checkbox"/> Cooperativa / Mutual	<input type="checkbox"/> Org. Religiosa	<input type="checkbox"/>
Cooperativa de Trabajo Barracas Sur Limitada			
Domicilio (Según constancia Afip)			
Calle / Manzana: Monteagudo	Numero: 747	Piso/Dpto:	CP:
Localidad Capital Federal			
E- mail:			
Celular:			
Web:	Teléfono:	fax:	
CUIT: 30-71186885-9	CGP:		
Representante:			
Apellido: Tirao	Nombres: Nelson Vicente Martin		
DNI: 29.735.231	Teléfono:		
Celular:	E-MAIL:		

2. Datos del Proyecto

(En este apartado indique cuales cree usted que son las fortalezas y ventajas que posee la entidad para cumplir con los objetivos del proyecto)

2.1 DESCRIPCIÓN DE TRABAJOS / ACTIVIDADES / PROYECTOS RELACIONADOS AL OBJETO DEL PROGRAMA REALIZADOS EN 2013 A 2017:

2.2 PROFESIONAL Y/O TÉCNICO A CARGO DEL PROYECTO A EJECUTAR:


 PRESIDENTE
 COOP. BARRACAS SUR LTD.
 RAUL OSVALDO TIRAO
 DNI: 12.719.494



3. PROPUESTA TÉCNICA Y PRESUPUESTO

3.1. PROPUESTA TÉCNICA:

3.1.1 PUESTA EN VALOR DE PLAZA CINTIA

3.1.2 UBICACIÓN


CIUDAD DE BUENOS AIRES



UTIU COMUNA 4



VILLA 21-24

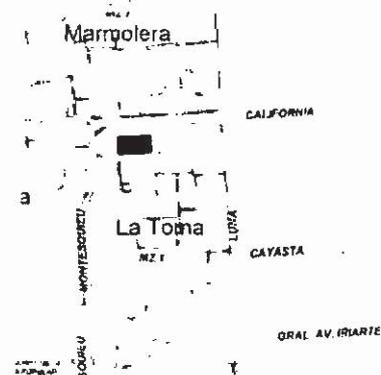

3.1.3 MEMORIA DESCRIPTIVA DEL TRABAJO:

Ubicación

La obra se encuentra en una parte del barrio llamada "La Toma" en la zona de Tierra Amarilla, entre la Avenida Iriarte y las vías del FerroSur Carga. El ingreso se da a través de la calle California entre Luna y Montesquieu.

Situación actual

Plaza Cintia fue realizada por la Subsecretaría en el año 2017. Históricamente este espacio tuvo uso como equipamiento deportivo y a partir de la intervención de la SSHI se definió un espacio de juegos para el disfrute de los más jóvenes. La obra incluyó los problemas de inundabilidad y falta de solado del espacio. En la actualidad, sufre desgastes normales de todo espacio sin conservación. La propuesta es poner en valor este espacio de uso constante por una gran cantidad de vecinos del barrio y el mantenimiento de la infraestructura existente.

Tareas a realizar

● Infraestructura:

- Reacondicionamiento y mejora de la red de desagües pluviales y cloacales, reparando caños, cámaras y tapas necesarias.

● Espacio público:

- Puesta en valor y limpieza general.
- Colocación de solado.
- Puesta en valor de canteros.



Buenos Aires Ciudad

EN TODO ESTÁS VOS

3.2.- PRESUPUESTO:

OBRA: PUESTA EN VALOR PLAZA CINTIA

	RUBROS	UNIDAD	CANTIDAD
1	TAREAS PRELIMINARES		
1.1	Limpieza periódica de obra (40hs mensuales)	mes	1
2	ALBANILERIA		
2.1	Muro ladrillo hueco de 0,09x0,12x0,25(carteros 1m de altura)	m2	34
3	SOLADOS - VEREDA		
3.1	Solado H21 sobre terreno natural con malla Ø 4.20mm, con terminación peinado con ferite color. Espesor=0,12m	m2	20
4	PINTURA		
4.1	Pintura de elementos metálicos con convertidor antióxido y esmalte sintético. Rend. 1l=12m2	m2	6
5	INSTALACIÓN CLOACAL		
5.1	Cámara de inspección cloacal -0,60x0,60x1,20m- realizada in situ. No incluye tapa	U	2
5.2	Tapa de cámara de inspección cloacal -0,40x0,40m- herrería, con marco hierro ángulo y tapa de chapa semillas de melón	U	2
6	INSTALACIÓN PLUVIAL		
6.1	Rejillas hierro fundido 0,20x0,50m. Incluye marco	U	4
6.2	Limpieza y desobstrucción cañerías pluviales	Gl	0,02
7	HERRERIA		
7.1	Reja perfil rectangular 4x4 con Ø8+ planchuela	m2	5
8	PUESTA EN VALOR		
8.1	Limpieza e Higiene de Áreas Secas		
8.2	Limpieza e Higiene de Áreas Verdes		
8.3	Conservación de Áreas Verdes		
8.4	Conservación de Áreas Secas		
8.5	Tabiques de HPA* para laterales bancos, parantes intermedios de sostén para losa de bancos		
8.6	Ampliación Hermita de HPA* Adosada a la existente		
8.7	Cordón de HPA* (15x35cm) in situ. Para borde inferior de rejas		
8.8	Losas de HPA* para bancos		
8.9	Muro de bloques de hormigón 20x20x40 (Carteros 80cm de alto)		
8.10	Muro ladrillo hueco de 0,09x0,12x0,25m		
8.11	Solado H21 sobre terreno natural con malla Ø 4.20mm, con terminación peinado con ferite color. Espesor=0,12m		
8.12	Sellador para juntas de dilatación		
8.13	Piso baldosas vereda 60x40 (EMUI provee el material, costo material \$0,00)		
8.14	Solado de baldosas de 40x40, 64 panes (EMUI provee el material, costo material \$0,00)		
8.15	Piso de goma de color (baldosas de 40x40) - Dos colores diferentes		
8.16	Cazoleta a nivel de suelo compuesta por un cordón perimetral de HPA* de 10x20cm para arbolado acceso		
8.17	Pintura de elementos metálicos con convertidor antióxido y esmalte sintético.		
8.18	Cámara de inspección cloacal -0,60x0,60x1,20m- realizada in situ. No incluye tapa		
8.19	Tapa de Cámara de inspección Cloacal (40x40) de hierro dúctil. Incluye marco de perfil ángulo.		
8.20	Excavación, tendido de cañería pluvial y tapado de zanja. Cañería de PVC Ø250, desde rejillas hasta rejilla colectora		
8.21	Excavación, tendido de cañería pluvial y tapado de zanja. Cañería de PVC Ø110, desde rejillas colectora hasta cordón cuneta. Incluye codos y otros accesorios.		
8.22	Canaleta pluvial lineal de mampostería, para recibir rejilla. Ancho de la canaleta: 30cm. Profundidad mínima 20cm, máxima variable (con pendiente)		
8.23	Rejillas hierro fundido 0,20x0,50m. Incluye marco		
8.24	Limpieza y desobstrucción cañerías pluviales		
8.25	Provisión y colocación de Farola de iluminación tipo Ball, colección DAE, trabajo manual (según detalle)		
8.26	Excavación de zanja, tendido y tapado canalización cable embainado trifásico y cañería PPN 2". Incluye Accesorios.		
8.27	Caja de 40x40 para acomoda de luminarias y derivaciones del tendido		
8.28	Tablero de electricidad		
8.29	Juego Hamaca quintuple. Marca Crucijuegos o equivalente. Incluye dados de fundación.		
8.30	Juego Calesita de rotomoldeo. Marca Crucijuegos o equivalente. Incluye dados de fundación.		
8.31	Juego Trepador chico reforma existente. Incluye dados de fundación.		
8.32	Juego Tareil. Marca Crucijuegos o equivalente. Incluye dados de fundación.		
8.33	Juego Manguito de dos torres. Marca Crucijuegos o equivalente. Incluye dados de fundación.		
8.35	Farola de iluminación tipo Ball, colección DAE, trabajo manual		
8.36	Reja perfil rectangular 4x4 con Ø8+ planchuela		
8.37	Ganchos y tensor para pantalla + pantalla		
8.38	Puertas con rejas de planchuela y barra redonda de h:80cm		

Monto total: \$ 138.270,89

Plazo de ejecución del proyecto: 12 meses

**Buenos Aires Ciudad****EN TODO ESTÁS VOS****3.3 – PLANOS SE INCORPORAN EN FORMULARIO ADJUNTO**

Firma del Representante Legal / Apoderado de la Entidad:

Aclaración:

Tipo y Nro. De Documento:



PRESIDENTE
COOP. BARRACAS SUR LTD.
RAUL OSVALDO TIRAO
DNI: 12.719.494




Buenos Aires Ciudad

EN TODO ESTÁS VOS

“FORMULARIO: Proyecto relacionados a la Gestión Social del Hábitat”

ANEXO PLANOS

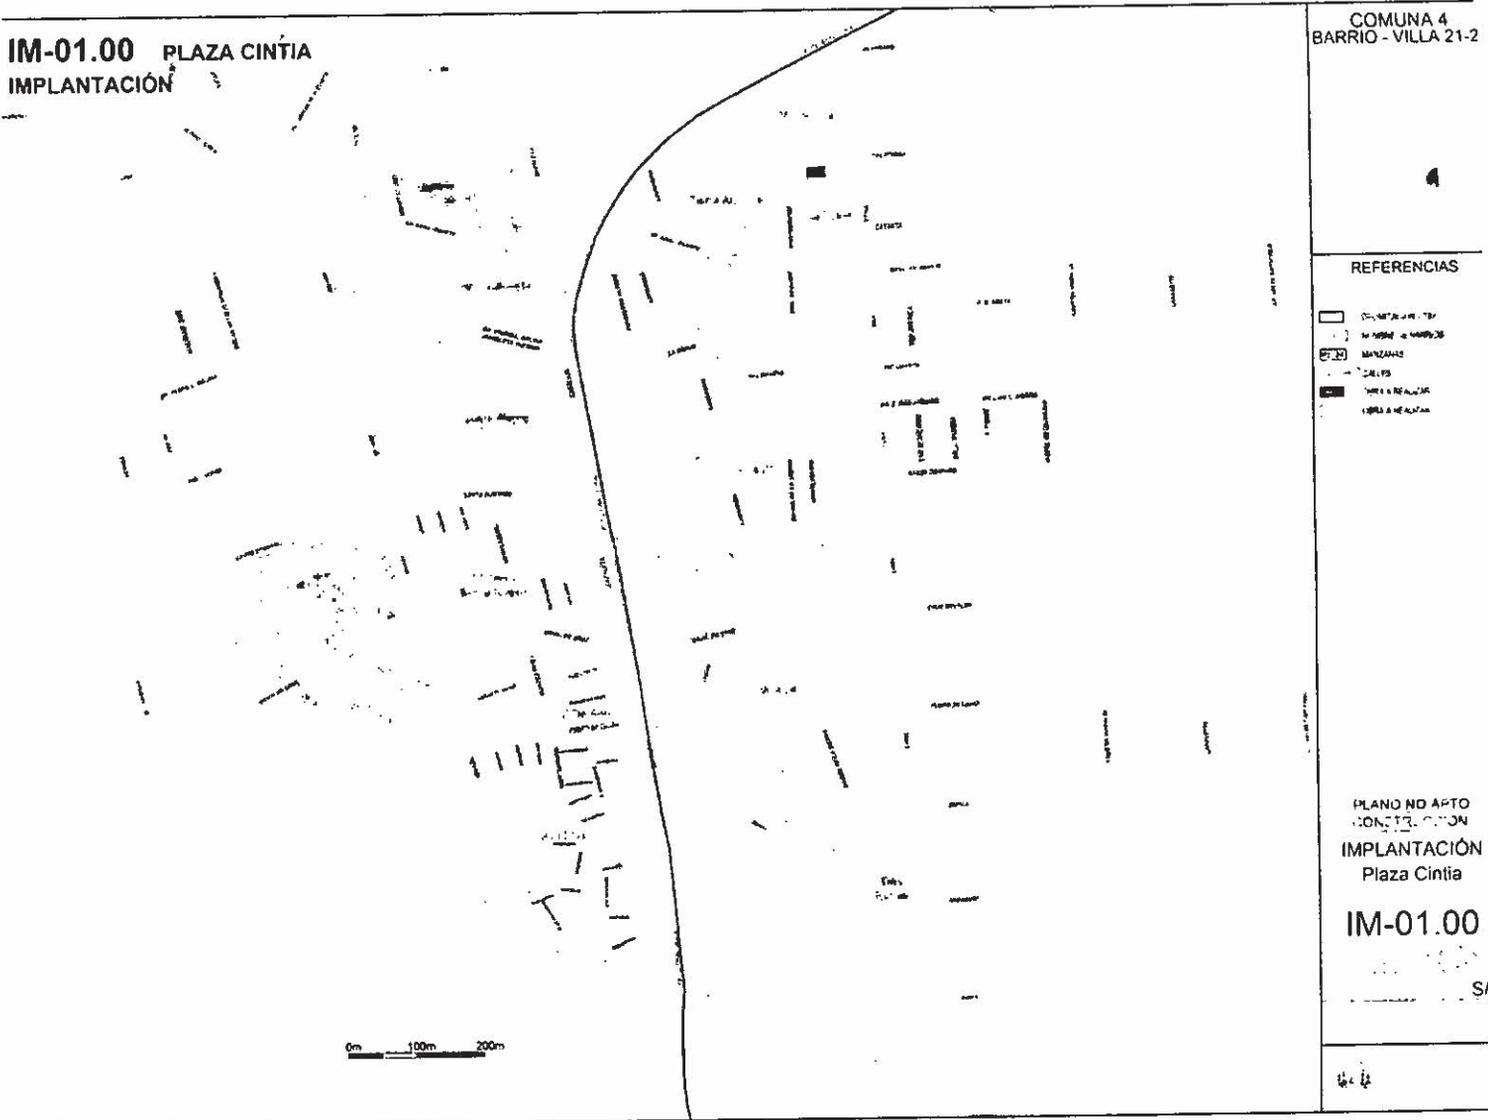




Buenos Aires Ciudad

EN TODO ESTÁS VOS


EX-01.01 PLAZA CINTIA
PLANTA GENERAL

COMUNA 4
BARRIO - VILLA 21-7

UBICACIÓN SECTOR A INTERVENIR

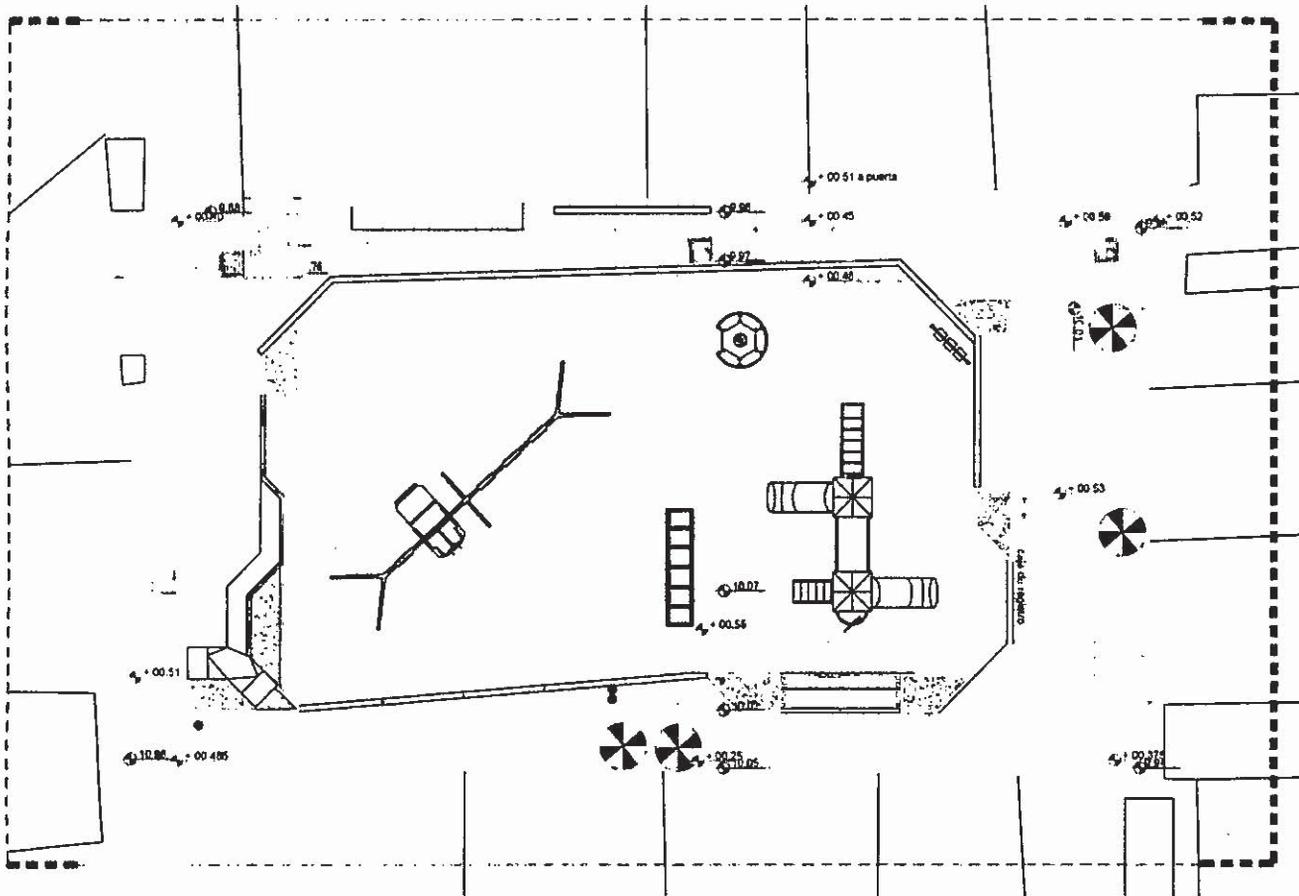

REFERENCIAS

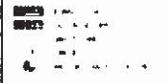

PLANO NO APTO
CONSTRUCCION

EXISTENCIA
Plaza Cintia

EX-01.01

1:25




Buenos Aires Ciudad

EN TODO ESTÁS VOS

**AR-01.01 PLAZA CINTIA
PLANTA GENERAL**

COMUNA 4
BARRIO - VILLA 21-2

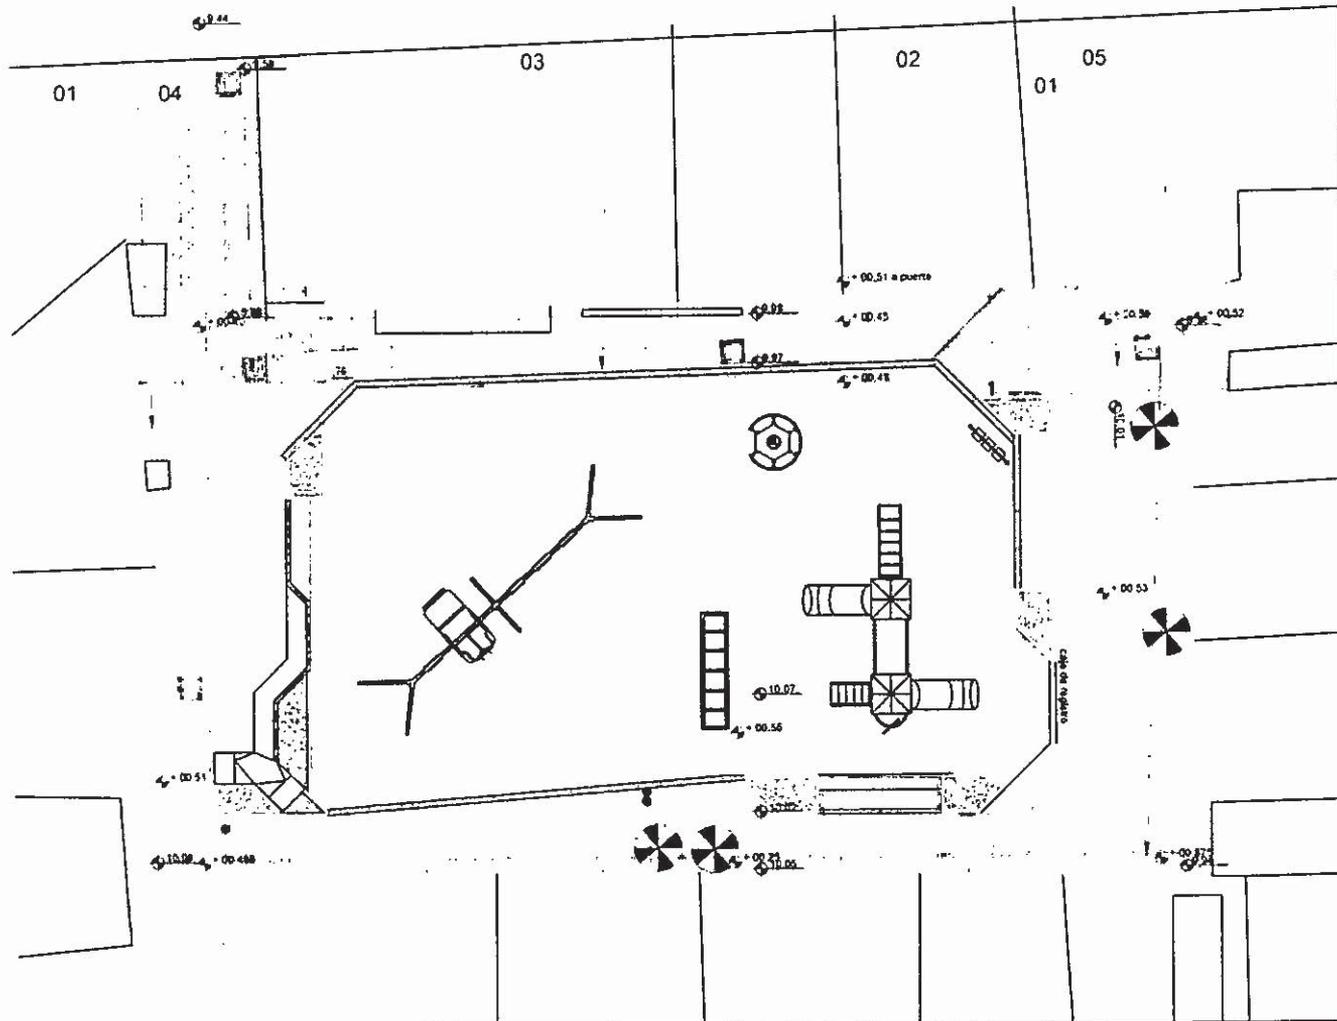

- REFERENCIAS**
- 01 - Colocación de solase de HP armada con fierro eslor
 - 02 - Cancheros de mampostería (Ladrillo hueco 0 60 x 0 12 x 0 25 m)
 - 03 - Pintura de elementos metálicos con convertidor antiruido
 - 04 - Instalación cámara de inspección pleacal con su respectiva tapa
 - 05 - Instalación pluvial:
 - Colocación rayillas hierro fundido
 - Limpieza y desobstrucción de cañerías

ESTRUC
E. CIVIL
M. CIVIL
M. MECANICA
M. ELECTRICIDAD
M. PLUMBERIA
M. PINTURA
M. PINTURA
M. PINTURA

PLANO NO APTO
CONSTRUCCION
ARQUITECTURA
Plaza Cintia

AR-01.01
1:25

[Signature]
PRESENTE
COOP. BARRACAS SUR LTD.
RAUL OSVALDO TIRAO
DNI: 12.719.494



Buenos Aires Ciudad

EN TODO ESTÁS VOS

ANEXO - RESOLUCIÓN N° 144/SSHI/18 (continuación)

G O B I E R N O DE LA C I U D A D DE B U E N O S A I R E S
“2018 – AÑO DE LOS JUEGOS OLÍMPICOS DE LA JUVENTUD”

Hoja Adicional de Firmas
Presentación ciudadana

Número: RE-2018-14110292- -SSHI

Buenos Aires, Viernes 18 de Mayo de 2018

Referencia: S/ COOP. DE TRABAJO BARRACAS SUR LTDA- PLAZA CINTIA

El documento fue importado por el sistema GEDO con un total de 8 pagina/s.

Digitally signed by Comunicaciones Oficiales
DN: cn=Comunicaciones Oficiales
Date: 2018.05.18 11:21:07 -03'00'

HERNAN MONTANA
Asistente administrativo
SUBSEC. HABITAT E INCLUSION (MHYDHGC)
MINISTERIO DE HABITAT Y DESARROLLO HUMANO

Digitally signed by Comunicaciones Oficiales
DN: cn=Comunicaciones Oficiales
Date: 2018.05.18 11:21:28 -03'00'

FIN DEL ANEXO